


パネルハウス KK 型

KKW 型 (妻桁連棟仕様)

立面図 (妻 2 連棟 桁 2 連棟)

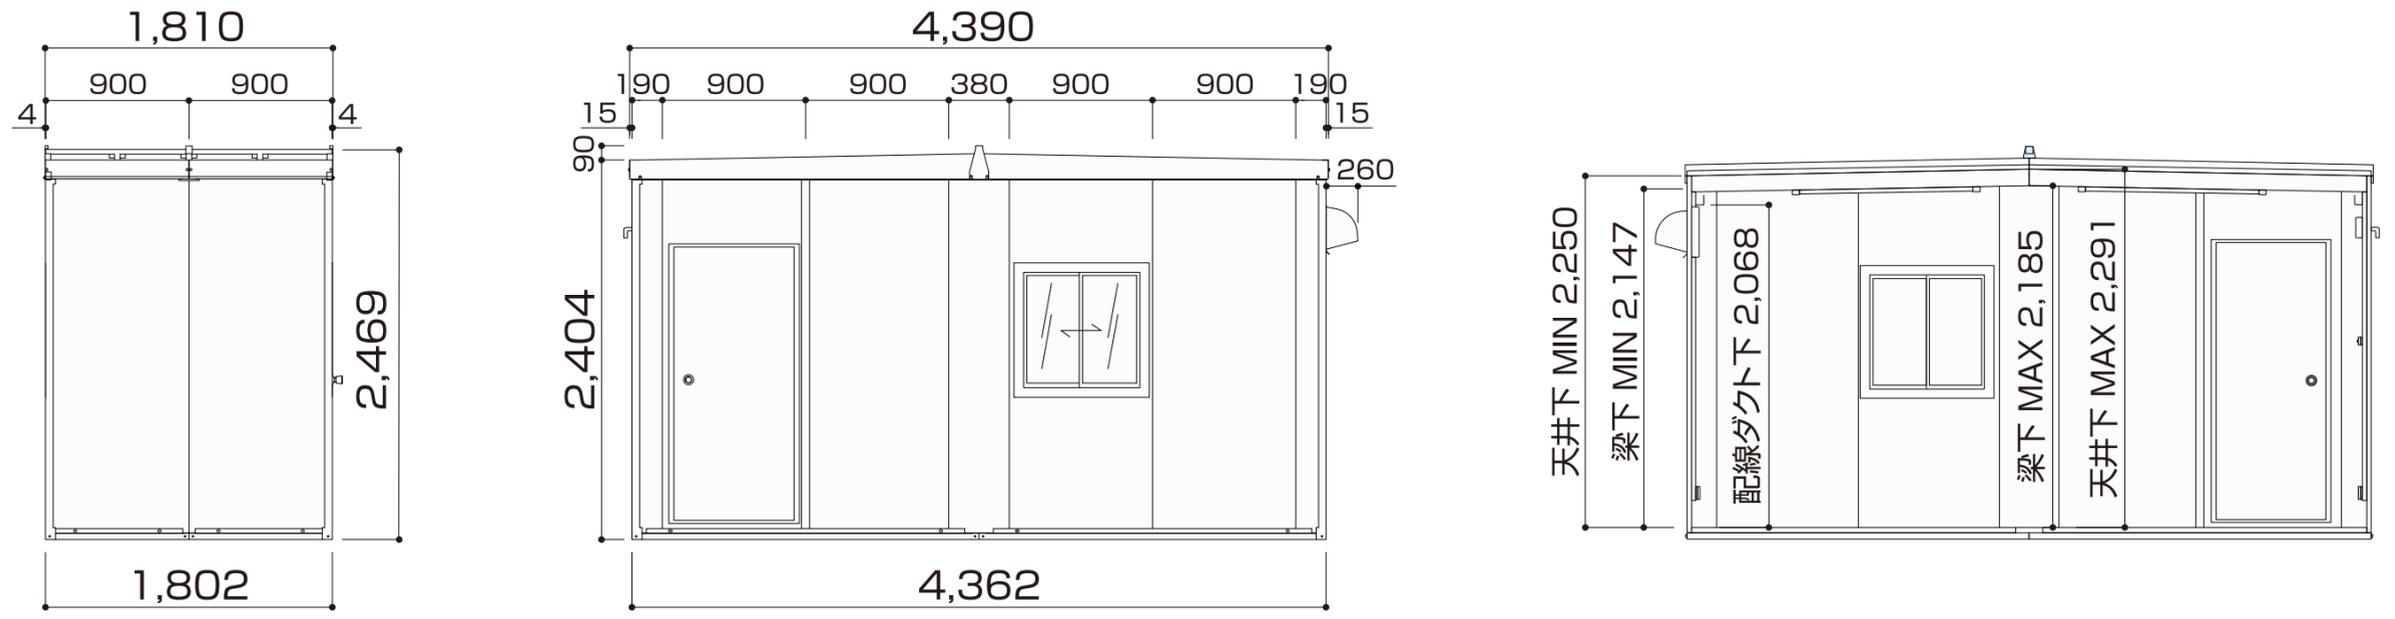

平面図 (妻 2 連棟 桁 2 連棟 ~ 桁 6 連棟)

