



# パネルハウス KK 型

## KKS 型 (桁連棟仕様)

### 立面図 (桁 6 連棟)

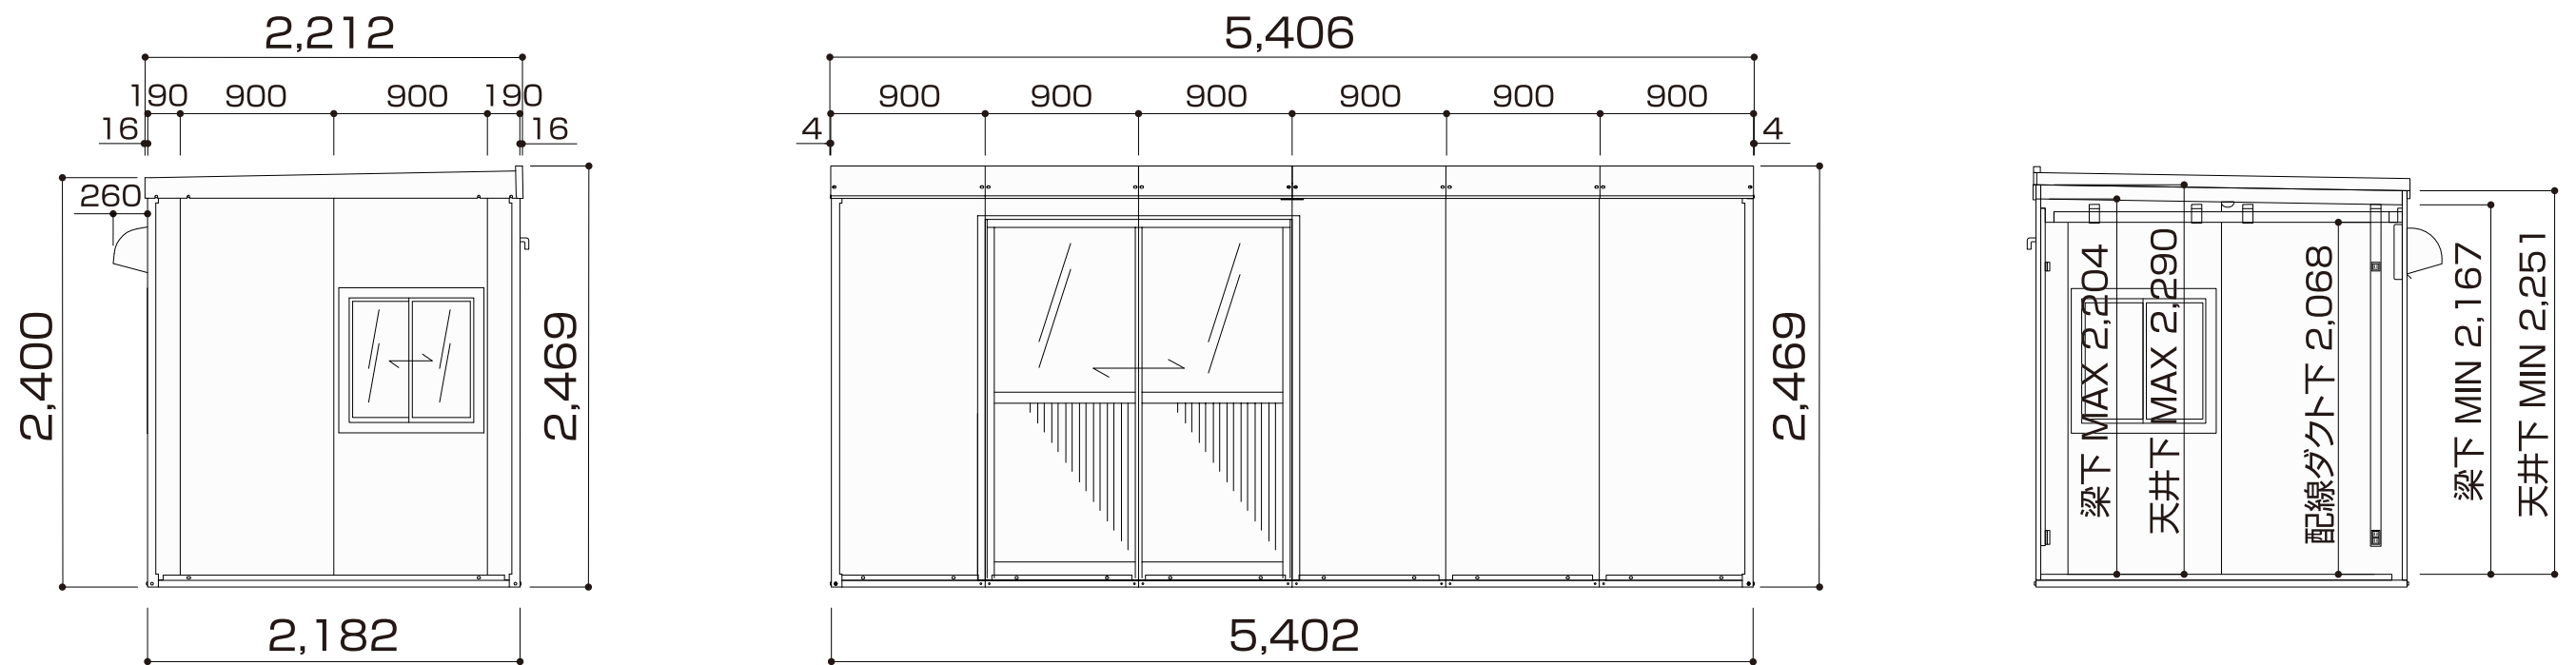

### 平面図 (桁2連棟～桁6連棟)

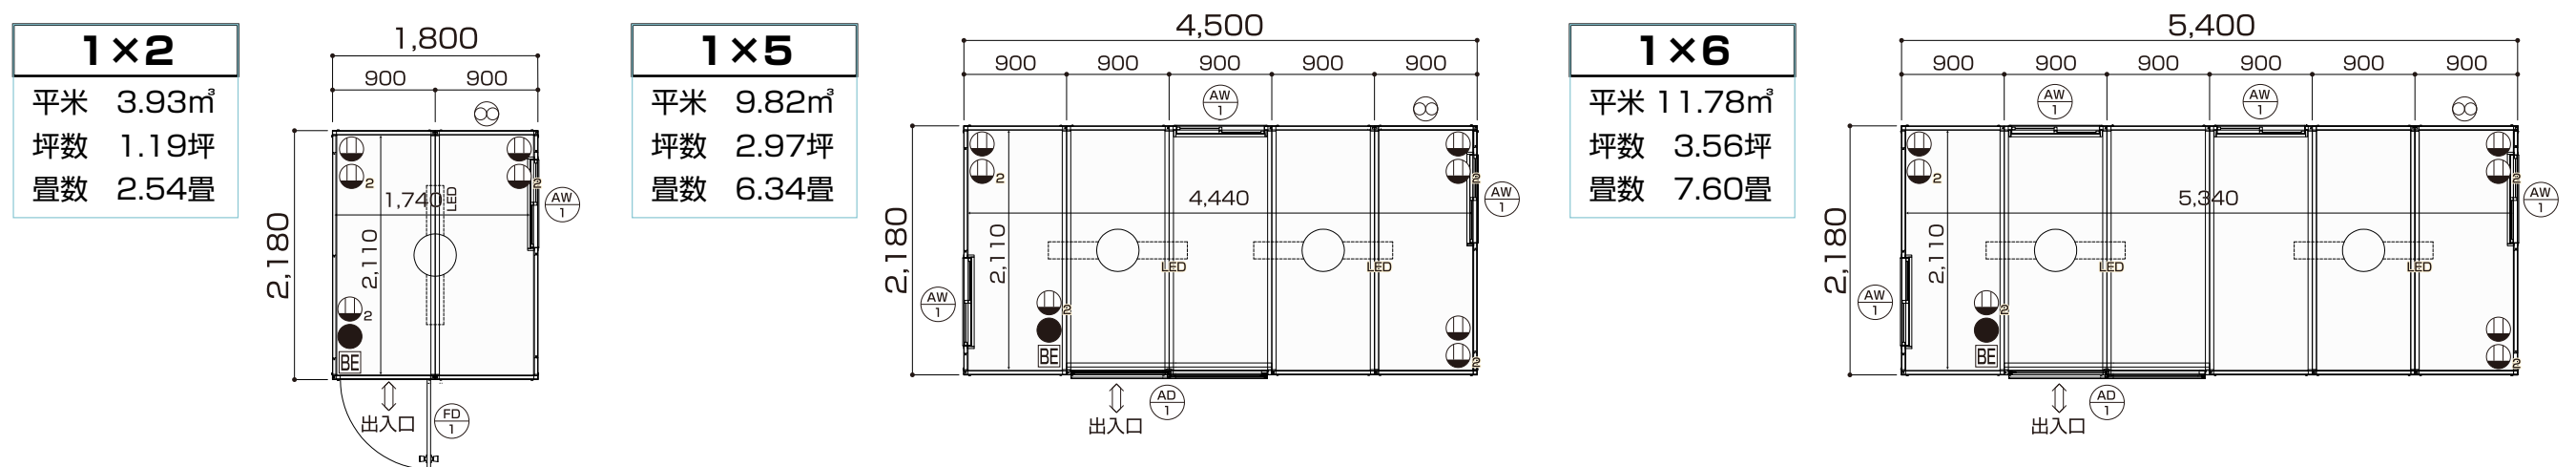

BE ● ●<sub>2</sub> … 電材モールA [漏電ブレーカ+スイッチ (LED照明器) + 下部 2 口コンセント]

● ●<sub>2</sub> … 電材モールB [上部 1 口コンセント + 下部 2 口コンセント]

⊗ … 換気扇

AW ⊕ … 900窓パネル インサートナット付

FD ⊕ … フラッシュドア

AD ⊕ … 引違戸

○ LED … LED照明器 (25W)